

ΕΦΗΜΕΡΙΣ ΤΗΣ ΚΥΒΕΡΝΗΣΕΩΣ
ΤΗΣ ΕΛΛΗΝΙΚΗΣ ΔΗΜΟΚΡΑΤΙΑΣ

ΕΝ ΑΘΗΝΑΙΣ ΤΗ 10 ΟΚΤΩΒΡΙΟΥ 1977 | ΤΕΥΧΟΣ ΤΕΤΑΡΤΟΝ | ΑΡΙΘΜΟΣ ΦΥΛΛΟΥ 372

ΠΕΡΙΕΧΟΜΕΝΑ

ΑΠΑΛΛΟΤΡΙΩΣΕΙΣ

ΑΠΟΦΑΣΕΙΣ

ΑΠΑΛΛΟΤΡΙΩΣΕΙΣ

ΑΠΟΦΑΣΕΙΣ

Αριθ. Β. 2085/5024 (1)

Περί αναγκαστικής απαλλοτριώσεως εκτάσεως στην περιοχή του χωρίου Πυρί Θηβών του Ν. Βοιωτίας γιά την επέκταση του εργοστασίου κλωστοϋφαντουργίας της Α.Ε. «ΝΙΚΟΣ Γ. ΔΟΥΡΙΔΑΣ» Α.Ε.

ΟΙ ΥΠΟΥΡΓΟΙ
ΟΙΚΟΝΟΜΙΚΩΝ ΚΑΙ ΒΙΟΜΗΧΑΝΙΑΣ
ΚΑΙ ΕΝΕΡΓΕΙΑΣ

Έχοντας υπόψη :

1. Τις διατάξεις του Ν.Δ. 797/1971 «περί αναγκαστικών απαλλοτριώσεων» σε συνδυασμό με τις διατάξεις του υπ' αριθ. 139/1971 Β.Δ. «περί της αρμοδιότητος των Νομαρχών προς κήρυξιν αναγκαστικών τινων απαλλοτριώσεων».

2. Τις διατάξεις του Ν. 4171/1961 «περί γενικών μέτρων γιά την υποβοήθησιν της αναπτύξεως της Οικονομίας της Χώρας», όπως τροποποιήθηκαν μεταγενέστερα, αποφασίζουμε :

Κηρύσσουμε την αναγκαστική απαλλοτρίωση λόγω δημοσίας ωφελείας και ειδικότερα γιά την επέκταση του εργοστασίου κλωστοϋφαντουργίας της Ανωνύμου Εταιρείας με την επωνυμία «ΝΙΚΟΣ ΔΟΥΡΙΔΑΣ Α.Ε.» εκτάσεως εμβαδού 7.559,765 μ2, πού βρίσκεται στη θέση Τριφύλλι ή Τριφυλλιά ή Γλώσσα της κτηματικής περιφέρειας του χωριού Πυρί Θηβών του Νομού Βοιωτίας και εμφαίνεται με στοιχεία Δ-Γ-Ω-Φ-Χ-Ψ-Ε-Δ-Β-Σ-Τ-Υ-Φ-Ω-Γ-Β και Μ-Λ-Κ-Ρ-Μ- στο κτηματολογικό διάγραμμα του Πολ. Μηχανικού Διονυσίου Γεωργούτσου και στον αντίστοιχο κτηματολογικό πίνακα τούτου, θεωρημένα από τον αρμόδιο Δ/ντή του Υπουργείου Βιομηχανίας και Ενεργείας Ε. Σταυριανάκη από 12.7.77.

Στην έκταση πού απαλλοτριώνεται προβάλλουν δικαιώματα κυριότητας οι 1) Κων. Χάρλας και 2) Παναγιώτης Σκούμας κλπ.

Η απαλλοτρίωση κηρύσσεται υπέρ και με δαπάνη της Ανωνύμου Εταιρείας με την επωνυμία «ΝΙΚΟΣ ΔΟΥΡΙΔΑΣ Α.Ε.» πού έχει την έδρα της στην Αθήνα.

Η απόφαση αυτή να δημοσιευθεί στην Εφημερίδα της Κυβερνήσεως.

Αθήναι, 16 Σεπτεμβρίου 1977

ΟΙ ΥΠΟΥΡΓΟΙ

ΟΙΚΟΝΟΜΙΚΩΝ	ΒΙΟΜΗΧΑΝΙΑΣ ΚΑΙ ΕΝΕΡΓΕΙΑΣ
ΜΙΛΤΙΑΔΗΣ ΕΒΕΡΤ	**ΑΡΙΣΤΕΙΔΗΣ ΚΑΤΣΑΟΥΝΗΣ**

Αριθ. Ν. 2291 (2)

Περί κηρύξεως δασικής εκτάσεως ως αναδασωτέας εν τω Νομώ Λαρίσης.

Ο ΝΟΜΑΡΧΗΣ ΛΑΡΙΣΗΣ

Έχοντας υπόψη :

α) Τις διατάξεις της παραγρ. 3 του άρθρου 117 του Συντάγματος.

β) Τις διατάξεις των άρθρων 188, 191 και 193 του Ν.Δ/τος 86/1969 «περί Δασικού Κώδικος».

γ) Τις διατάξεις του Ν.Δ/τος 532/1970 και του Β.Δ/τος 709/1970 «περί συμπληρώσεως των διατάξεων περί διοι-

κητικῆς ἀποκεντρώσεως» καὶ «περὶ τῶν διατηρουμένων ὑπὲρ τοῦ Ὑπουργοῦ κλπ. ἁρμοδιοτήτων» ἀντιστοίχως.

δ) Τὶς 88854/7483/1.10.1975, 114812/2946/έγκ. 154/24.12.1975, 10582/539/13.2.1976 καὶ 215696/1451/9.5.77 δ/γὲς τοῦ Ὑπουργείου Γεωργίας.

ε) Τὶς ὑπ' ἀριθ. 5245/25.7.77 καὶ 6262/9.9.77 ἀναφορὲς Δασαρχείου Λαρίσης, ἀποφασίζουμε :

Κηρύσσουμε ὡς ἀναδασωτέα τὴν Δημοσία δασικὴ ἔκταση, ποὺ περιγράφεται κατωτέρω καὶ ποὺ ἡ δασικὴ καὶ λιβαδικὴ της βλάστηση καταστράφηκε λόγω πυρκαϊᾶς τὴν 8.7.77. Ἀναθέτουμε δὲ στὸ Δασαρχεῖο Λαρίσης στὴν περιφέρεια τοῦ ὁποίου ὑπάγεται ἡ ἀνωτέρω Δημοσία ἔκταση νὰ λάβει τὰ μέτρα ποὺ προβλέπονται τόσο ἀπὸ τὶς ἀνωτέρω ὅσο καὶ ἀπὸ λοιπὲς διατάξεις τοῦ Δασικοῦ Κώδικα ὥστε ἡ Δημοσία ἔκταση ποὺ κάηκε νὰ προστατευθεῖ καὶ ἀναδασωθεῖ.

α) Θέση δασ. ἐκτάσεως ποὺ κάηκε : Ἀρπάταλα.
β) Περιφέρεια Κοινότητας Διλόφου.
γ) Περιφέρεια Ἐπαρχίας καὶ Νομοῦ Φαρσάλων Λαρίσης.
δ) Ὅρια :

1) Βορείως : Μὲ δημόσια δασικὴ ἔκταση.
2) Νοτίως : Μὲ ἀγρὸν Σωτ. Μόσχου.
3) Ἀνατολικῶς : Μὲ δημόσια δασικὴ ἔκταση.
4) Δυτικῶς : Μὲ δημόσια δασικὴ ἔκταση.

ε) Ἐμβαδὸν : ἑκατὸν πενήντα (150) στρ.
ζ) Εἶδος δασικῆς ἢ λιβαδικῆς βλαστήσεως πρὶν ἀπὸ τὴν πυρκαϊά : Πρῖνος.

Ἡ θέση, τὰ ὅρια κλπ. τῆς Δημοσίας δασικῆς ἐκτάσεως ποὺ κάηκε φαίνονται στὸ εἰδικὸ τοπογραφικὸ διάγραμμα καθὼς καὶ στὸν γενικὸ χάρτη ποὺ ἐπισυνάπτονται στὴν ἀπόφαση.

Ἡ ἀπόφαση αὐτὴ νὰ δημοσιευθεῖ στὴν Ἐφημερίδα τῆς Κυβερνήσεως.

Λάρισα, 23 Σεπτεμβρίου 1977

Ὁ Νομάρχης
ΓΕΩΡΓΙΟΣ ΓΙΑΝΝΟΠΟΥΛΟΣ

Ἀριθ. Ν. 2292 (3)

Περὶ κηρύξεως δασικῆς ἐκτάσεως ὡς ἀναδασωτέας στὸ Νομὸ Λαρίσης.

ΟΝΟΜΑΡΧΗΣ ΛΑΡΙΣΗΣ

Ἔχοντας ὑπόψη :

α) Τὶς διατάξεις τῆς παραγρ. 3 τοῦ ἄρθρου 117 τοῦ Συντάγματος.

β) Τὶς διατάξεις τῶν ἄρθρων 188, 191 καὶ 198 τοῦ Ν.Δ/τος 86/1969 «περὶ Δασικοῦ Κώδικος».

γ) Τὶς διατάξεις τοῦ Ν.Δ/τος 532/1970 καὶ τοῦ Β.Δ/τος 709/1970 «περὶ συμπληρώσεως τῶν διατάξεων περὶ διοικητικῆς ἀποκεντρώσεως» καὶ «περὶ τῶν διατηρουμένων ὑπὲρ τοῦ Ὑπουργοῦ κλπ. ἁρμοδιοτήτων» ἀντιστοίχως.

δ) Τὶς 88854/7483/1.10.1975, 114812/2946/154/24.12.75 10582/539/13.2.1976 καὶ 215696/1451/9.5.1977 δ/γὲς τοῦ Ὑπουργείου Γεωργίας.

ε) Τὶς 5245/25.7.77 καὶ 6262/9.9.77 ἀναφορὲς Δασαρχείου Λαρίσης, ἀποφασίζουμε :

Κηρύσσουμε ὡς ἀναδασωτέα τὴν Δημοσία δασικὴ ἔκταση, ποὺ περιγράφεται κατωτέρω καὶ ποὺ ἡ δασικὴ καὶ λιβαδικὴ της βλάστηση κατεστράφη λόγω πυρκαϊᾶς τὴν 18.4.1977. Ἀναθέτουμε δὲ στὸ Δασαρχεῖο Λαρίσης στὴν περιφέρεια τοῦ ὁποίου ὑπάγεται ἡ ἀνωτέρω Δημοσία δασικὴ ἔκταση νὰ λάβει τὰ μέτρα ποὺ προβλέπονται τόσο ἀπὸ τὶς ἀνωτέρω ὅσο καὶ ἀπὸ λοιπὲς διατάξεις τοῦ Δασικοῦ Κώδικα ὥστε ἡ Δημοσία ἔκταση ποὺ κάηκε νὰ προστατευθεῖ καὶ ἀναδασωθεῖ.

α) Θέση δασ. ἐκτάσεως ποὺ κάηκε : Φάκα.
β) Περιφέρεια Κοινότητας Ἰτέας.
γ) Περιφέρεια Ἐπαρχίας καὶ Νομοῦ Τυρνάβου Λαρίσης.
δ) Ὅρια.

1) Βορείως : Μὲ δημόσια δασικὴ ἔκταση.
2) Νοτίως : Ὁμοίως.
3) Ἀνατολικῶς : Μὲ δημόσια δαικὴ ἔκταση καὶ ἐλαιοπερίβολο Ἀργ. Γρύμπα.
4) Δυτικῶς : Μὲ δημόσια δασικὴ ἔκταση.

ε) Ἐμβαδὸν 5 στρέμματα.
ζ) Εἶδος δασικῆς ἢ λιβαδικῆς βλαστήσεως πρὶν ἀπὸ τὴν ἔκταση ποὺ κάηκε : Ἀείφυλλα Πλατύφυλλα.

Ἡ θέση τὰ ὅρια κλπ. τῆς ἀνωτέρω ἐκτάσεως φαίνονται στὸ εἰδικὸ τοπογραφικὸ διάγραμμα καθὼς καὶ στὸν γενικὸ χάρτη ποὺ ἐπισυνάπτονται στὴν ἀπόφαση.

Ἡ ἀπόφαση αὐτὴ νὰ δημοσιευθεῖ στὴν Ἐφημερίδα τῆς Κυβερνήσεως.

Λάρισα, 23 Σεπτεμβρίου 1977

Ὁ Νομάρχης
ΓΕΩΡΓΙΟΣ ΓΙΑΝΝΟΠΟΥΛΟΣ

Ἀριθ. 4866 (4)

Περὶ κηρύξεως ὡς ἀναδασωτέας τῆς θέσεως Καλαμάκι ἢ Ἀλογόματα περιφέρειας Κοινότητας Βασιλιτσίου Ἐπαρχίας Πυλίας Νομοῦ Μεσσηνίας.

Ο ΝΟΜΑΡΧΗΣ ΜΕΣΣΗΝΙΑΣ

Ἔχοντας ὑπόψη :

1. Τὶς 88854/7483/έγκ. 104/1.10.75, 114812/2946/έγκ. 154/24.12.75, 10582/539/13.2.76 καὶ 215696/1451/9.5.77 δ/γὲς Ὑπουργείου Γεωργίας.
2. Τὶς δ/ξεις τῶν ἄρθρων 24 καὶ 117 τοῦ Συντάγματος ποὺ ἰσχύει.
3. Τὴν 1/22.7.1977 γνωμοδότηση τοῦ Συμβουλίου Δασῶν Ν. Μεσσηνίας.
4. Τὴν 3/23.7.1977 γνωμοδότηση τῆς Φιλοδασικῆς Ἐπιτροπῆς Καλαμάτας.
5. Τὶς δ/ξεις τῶν ἄρθρων 188-191 τοῦ Ν.Δ. 86/69 «περὶ Δασικοῦ Κώδικος», ἀποφασίζουμε :

Κηρύσσουμε ὡς ἀναδασωτέα 10,00 στρεμμάτων Δημόσια Δασικὴ ἔκταση στὴ θέση Καλαμάκι ἢ Ἀλογόματα περιφέρειας Κοινότητας Βασιλιτσίου Ἐπαρχίας Πυλίας Νομοῦ Μεσσηνίας, τῆς ὁποίας ἡ δασικὴ βλάστηση καταστράφηκε ἀπὸ πυρκαϊὰ ποὺ ἔγινε τὸ ἔτος 1977, ὅπως αὐτὴ φαίνεται στὸ τοπογραφικὸ διάγραμμα ποὺ ἔχει ἐπισυναφθεῖ μὲ κλίμακα 1 :1000 καὶ στοιχεῖα ΑΒΓΔΑ καὶ ἡ ὁποία ὁρίζεται ὡς κατωτέρω :

Ἀνατολικῶς : Δημόσια δασικὴ ἔκταση.
Δυτικῶς : ὁμοίως.
Βορείως : Ἀγρὸς Εὐγενίας Χας Μάραντου.
Νοτίως : Ἀγροτικὸς δρόμος πρὸς θέση Σέλιτσα.

Ἡ ἀπόφαση αὐτὴ νὰ δημοσιευθεῖ στὴν Ἐφημερίδα τῆς Κυβερνήσεως.

Καλαμάτα, 30 Ἰουλίου 1977

Ὁ Νομάρχης
ΚΥΡ. ΣΤΕΦΑΝΑΚΟΣ


ΣΧΕΔΙΑΓΡΑΜΜΑ ΑΝΑΔΑΣΩΤΕΑΣ ΕΚΤΑΣΕΩΣ

ΚΟΙΝΟΤΗΣ : ΒΑΣΙΛΙΤΣΙΟΥ

ΘΕΣΙΣ : ΚΑΛΑΜΑΚΙ Η ΑΛΟΓΟΜΑΤΑ

ΕΜΒΑΔΟΝ : 10,00 ΣΤΡΕΜΑΤΑ

ΚΛΙΜΑΞ : 1:1000

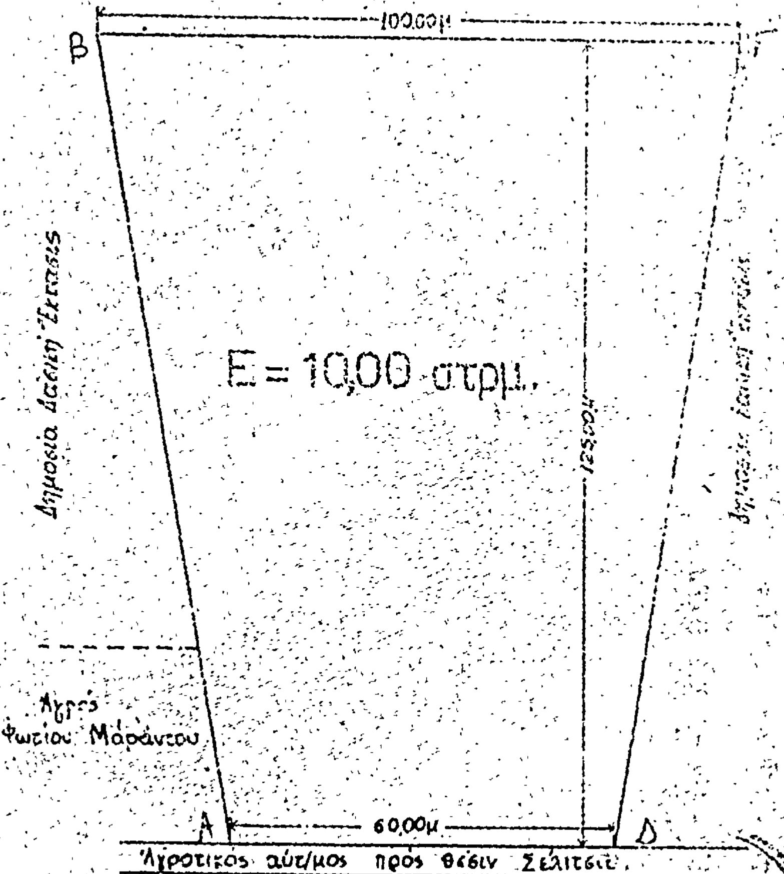

ΕΘΕΩΡΗΘΗ

Καλαμάτα 20 Ἰουλίου 1977

Ὁ Νομάρχης

Κυρ. Στεφανάκος

Καλαμάτα 23 Ἰουνίου 1977

Ὁ Δ/ντὴς Δασῶν

Παναγιω[redacted]ρές

δασολόγ[redacted]

'Αριθ. 4867 (5)

Περὶ κυρήξεως ὡς ἀναδασωτέας τῆς θέσεως Μώραινα περιφαιρείας Δήμου Φιλιατρῶν 'Επαρχίας Τριφυλίας Νομοῦ Μεσσηνίας.

Ο ΝΟΜΑΡΧΗΣ ΜΕΣΣΗΝΙΑΣ

"Εχοντας ὑπόψη :

1. Τὶς 88854/7483/ἐγκρ. 104/1.10.75, 114812/2946/ἐγκ. 154/24.12.75, 10582/539/13.2.76 καὶ 215696/1451/9.5.77 δ/γὲς 'Υπουργείου Γεωργίας.

2. Τὶς διατάξεις τῶν ἄρθρων 24 καὶ 117 τοῦ Συντάγματος ποὺ ἰσχύει .

3. Τὴν 1/22.1.1977 γνωμοδότηση τοῦ Συμβουλίου Δασῶν ΝΟ Μεσσηνίας.

4. Τὴν 3/23.7.1977 γνωμοδότηση τῆς Φιλοδασικῆς 'Επιτροπῆς Καλαμάτας.

5. Τὶς διατάξεις τῶν ἄρθρων 188 - 191 τοῦ Ν.Δ. 86/69 «περὶ Δασικοῦ Κώδικος», ἀποφασίζομεν :

Κηρύσουμε ὡς ἀναδασωτέα 8,500 στρεμμάτων Δημόσια Δασικὴ ἔκταση στὴ θέση Μώραινα περιφέρειας Δήμου Φιλιατρῶν 'Επαρχίας Τριφυλίας Νομοῦ Μεσσηνίας, τῆς ὁποίας ἡ δασικὴ βλάστηση καταστράφηκε ἀπὸ πυρκαϊὰ ποὺ ἔγινε τὸ ἔτος 1977, ὅπως αὐτὴ φαίνεται στὸ τοπογραφικὸ διάγραμμα ποὺ ἔχει ἐπισυναφθεῖ μὲ κλίμακα 1 : 1000 καὶ στοιχεῖα Α Β Γ Δ Ε Ζ Η Θ Ι Κ Λ καὶ ἡ ὁποία ὁρίζεται ὡς κατωτέρω :

'Ανατολικῶς : 'Ελαιόκτημα Παν. Κολοβάκη καὶ ἄμπελος Κ. Πανταζοπούλου.

Δυτικῶς : 'Αγροτικὸς δρόμος καὶ πέραν αὐτοῦ δημόσια δασικὴ ἔκταση.


Βορείως : 'Αγροελαιόκτημα Παν. Κολοβάκη.

Νοτίως : 'Αγροτικὸς δρόμος καὶ πέραν αὐτοῦ ἐλαιόκτημα κατοίκων Φιλιατρῶν.

'Η ἀπόφαση αὐτὴ νὰ δημοσιευθεῖ στὴν 'Εφημερίδα τῆς Κυβερνήσεως.

Καλαμάτα, 30 'Ιουλίου 1977

'Ο Νομάρχης
ΚΥΡ. ΣΤΕΦΑΝΑΚΟΣ

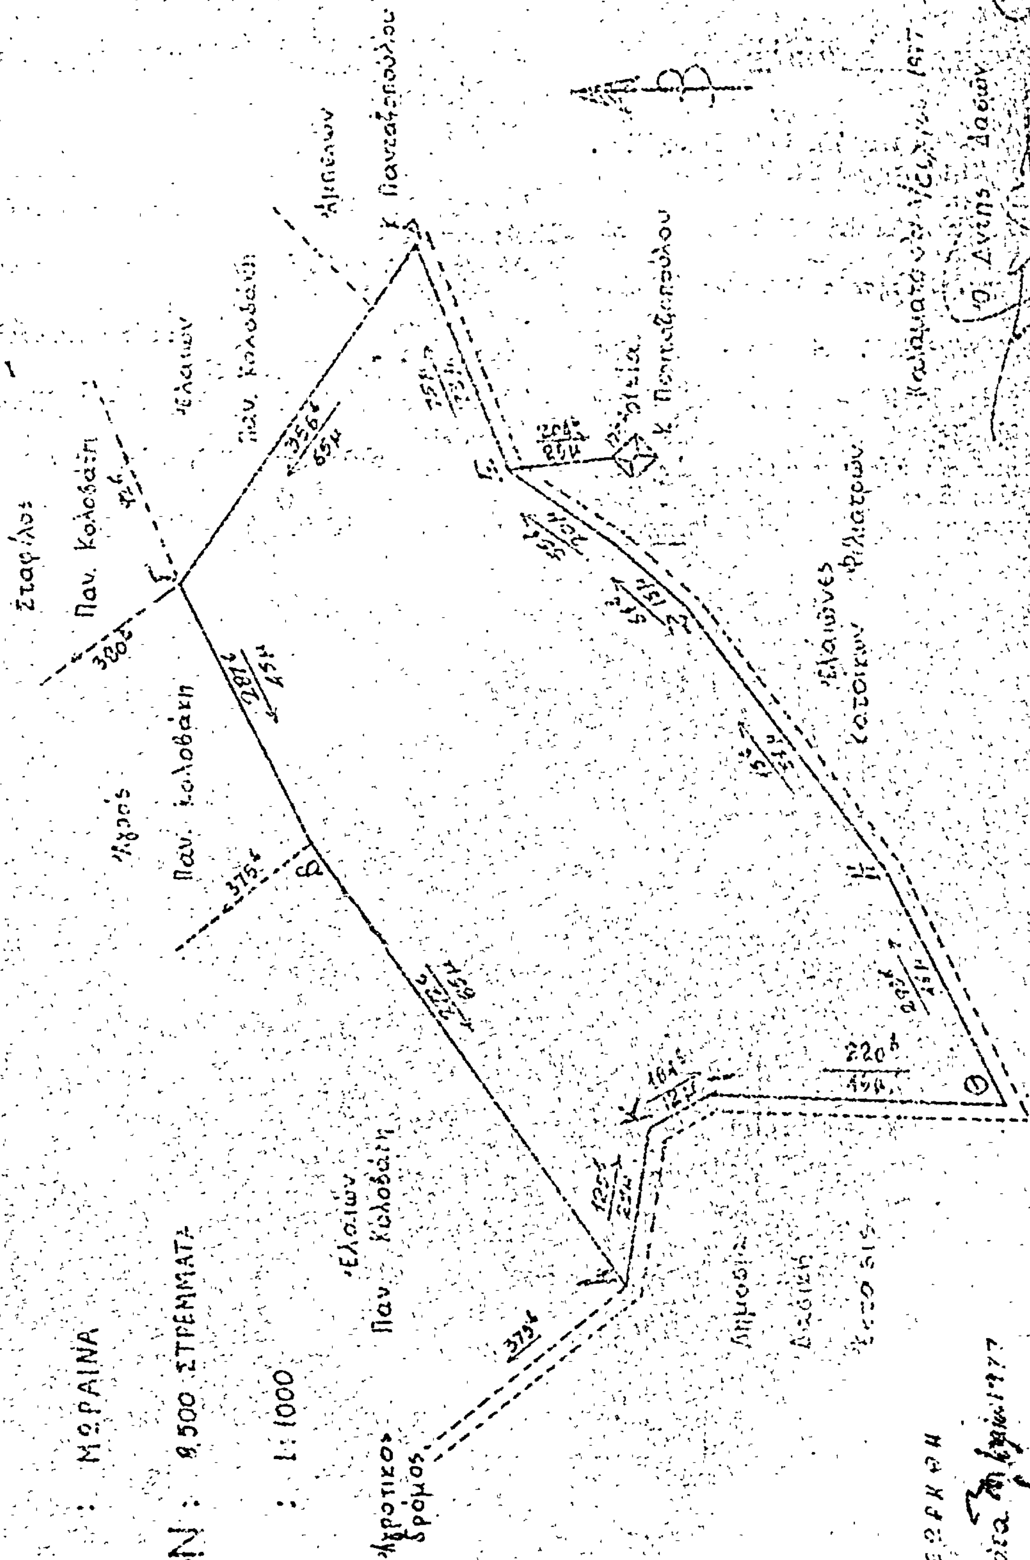
ΣΧΕΔΙΑΓΡΑΜΜΑ ΑΝΑΔΑΣΩΤΕΑΣ ΕΚΤΑΣΕΩΣ
ΔΗΜΟΣ : ΦΙΛΙΑΤΡΩΝ
ΘΕΣΙΣ : ΜΩΡΑΙΝΑ
ΕΜΒΑΔΟΝ : 9.500 ΣΤΡΕΜΜΑΤΑ
ΚΛΙΜΑΞ : 1:1000

'Αριθ. 4855 (6)

Περὶ κηρύξεως ὡς ἀναδασωτέας τῆς θέσεως Ξερολάγκαδο περιφερείας Κοινότητας Μουζακίου 'Επαρχίας Τριφυλίας Νομοῦ Μεσσηνίας.

Ο ΝΟΜΑΡΧΗΣ ΜΕΣΣΗΝΙΑΣ

Έχοντας ὑπόψη :

1. Τὶς 88854/7483/έγκ. 104/1.10.75, 114812/2946/έγκ. 154/24.12.75, 10582/539/13.2.76 καὶ 215696/1451/9.5.77 δ/γὲς Ὑπουργείου Γεωργίας.
2. Τὶς διατάξεις τῶν ἄρθρων 24 καὶ 117 τοῦ Συντάγματος ποὺ ἰσχύει.
3. Τὴν 1/22.7.1977 γνωμοδότηση τοῦ Συμβουλίου Δασῶν ΝΟ Μεσσηνίας.
4. Τὴν 3/23.7.1977 γνωμοδότηση τῆς Φιλοδασικῆς 'Επιτροπῆς Καλαμάτας.
5. Τὶς διατάξεις τῶν ἄρθρων 188 - 191 τοῦ Ν.Δ. 86/69 «περὶ Δασικοῦ Κώδικος», ἀποφασίζομεν :

Κηρύσσουμε ὡς ἀναδασωτέα 5,00 στρεμμάτων Δημόσια Δασικὴ ἔκταση στὴ θέση Ξερολάγκαδο περιφέρειας Κοινότητας Μουζακίου 'Επαρχίας Τριφυλίας Νομοῦ Μεσσηνίας, τῆς ὁποίας ἡ δασικὴ βλάστηση καταστράφηκε ἀπὸ πυρκαϊὰ ποὺ ἔγινε τὸ ἔτος 1977, ὅπως αὐτὴ φαίνεται στὸ τοπογραφικὸ διάγραμμα ποὺ ἔχει ἐπισυναφθεῖ μὲ κλίμακα 1 : 2000 καὶ στοιχεῖα 1,2,3,4,5,6,7,8,9,10,11,12,13,14,15,16,17,18 καὶ ἡ ὁποία ὁρίζεται ὡς κατωτέρω :

'Ανατολικῶς : Δημόσια δασικὴ ἔκταση.
Δυτικῶς : 'Αγροελαιόκτημα Σταύρου Στυλιανοπούλου
Βορείως : 'Ομοίως
Νοτίως 'Ομοίως

2ο Τμῆμα

'Ανατολικῶς, Βορείως, Νοτίως : 'Αγροελαιόκτημα Στ. Στυλιανοπούλου
Δυτικῶς : 'Αγροελαιόκτημα 'Αναστ. Στυλιανοπούλου

3ο Τμῆμα

'Ανατολικῶς, Δυτικῶς, Βορείως : δημόσια δασικὴ ἔκταση.
Νοτίως : 'Αγροτικὸς Δρόμος.

Ἡ ἀπόφαση αὐτὴ νὰ δημοσιευθεῖ στὴν 'Εφημερίδα τῆς Κυβερνήσεως.

Καλαμάτα, 30 'Ιουλίου 1977

Ὁ Νομάρχης
ΚΥΡ. ΣΤΕΦΑΝΑΚΟΣ


ΣΧΕΔΙΑΓΡΑΜΜΑ ΑΝΑΔΑΣΩΤΕΑΣ ΕΚΤΑΣΕΩΣ

ΚΟΙΝΟΤΗΣ : ΜΟΥΖΑΚΙΟΥ

ΘΕΣΙΣ : ΞΕΡΟΛΑΓΓΑΔΟ

ΕΜΒΑΔΟΝ : 5,00 ΣΤΡΕΜΜΑΤΑ

ΚΛΙΜΑΞ : 1 : 2.000

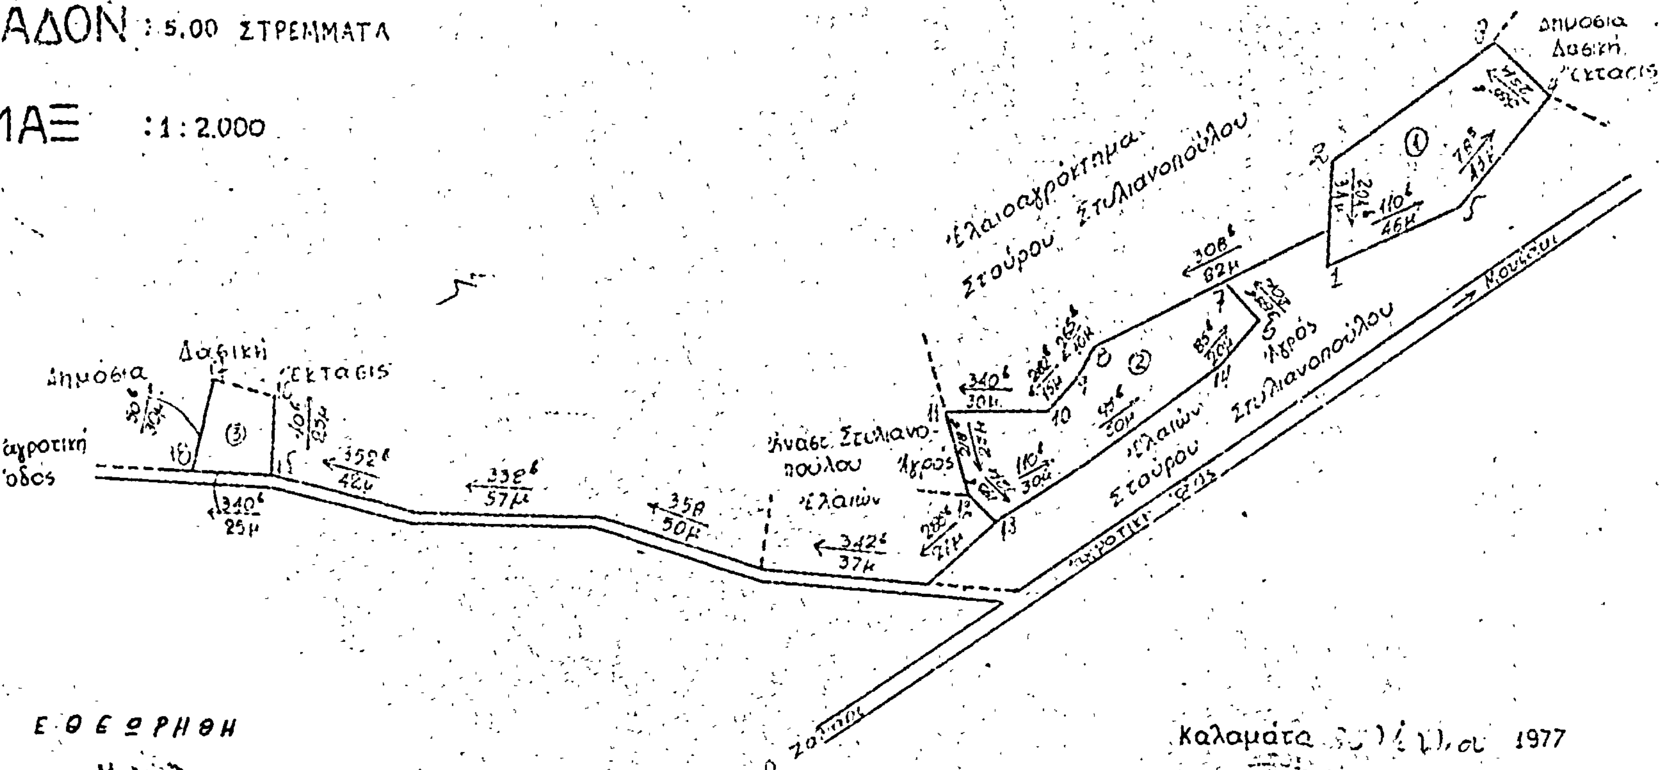

ΕΘΕΩΡΗΘΗ

Καλαμάτα 30 Ιουλίου 1977

Ο Νομάρχης

Κυρ. Στεφανάκος

Καλαμάτα ... 1977

Ο Αντής Ντρές

Παναγιώτης Ντρές

δασολόγος με 4ο

Ἀριθ. 4857 (7)

Περὶ κηρύξεως ὡς ἀναδασωτέας τῆς θέσεως Δασάκι, Ἁγ. Παρασκευή, Προφ. Ἠλίας, περιφέρειας Κοινοτήτων Δαδᾶ-Ἀρτεμισίας Ἐπαρχίας Καλαμῶν Νομοῦ Μεσσηνίας.

Ο ΝΟΜΑΡΧΗΣ ΜΕΣΣΗΝΙΑΣ

Ἔχοντας ὑπ' ὄψη :

1. Τὶς 88854/7483/ἐγκ. 104/1.10.75, 114812/2946/ἐγκ. 154/24.12.75, 10582/539/13.2.76 καὶ 215696/1451/9.5.77 δ/γὲς Ὑπουργείου Γεωργίας.

2. Τὶς διατάξεις τῶν ἄρθρων 24 καὶ 117 τοῦ Συντάγματος ποὺ ἰσχύει.

3. Τὴν 1/22.7.1977 γνωμοδότηση τοῦ Συμβουλίου Δασῶν ΝΟ Μεσσηνίας.

4. Τὴν 3/23.7.1977 γνωμοδότηση τῆς Φιλοσοφικῆς Ἐπιτροπῆς Καλαμάτας.

5. Τὶς διατάξεις τῶν ἄρθρων 188-191 τοῦ Ν.Δ. 86/69 «περὶ Δασικοῦ Κώδικος», ἀποφασίζουμε :

Κηρύσσουμε ὡς ἀναδασωτέα 1.930,00 στρεμμάτων Δημόσια Δασικὴ ἔκταση στὴ θέση Δασάκι, Ἁγ. Παρασκευή, Προφ. Ἠλίας, περιφέρεια Κοινοτήτων Δαδᾶ-Ἀρτεμισίας Ἐπαρχίας Καλαμῶν Νομοῦ Μεσσηνίας, τῆς ὁποίας ἡ δασικὴ βλάστηση καταστράφηκε ἀπὸ πυρκαϊὰ ποὺ ἔγινε τὸ ἔτος 1977, ὅπως αὐτὴ φαίνεται στὸ τοπογραφικὸ διάγραμμα ποὺ ἔχει ἐπισυναφθεῖ μὲ κλίμακα 1 : 20.000 καὶ ἡ ὁποία ὁρίζεται ὡς κατωτέρω :

Βορειοδυτικῶς : Ἀρχίζει ἀπὸ τὴ στροφὴ τοῦ δρόμου ἐπὶ τοῦ πρώτου ρέμματος (ὅριο τμήματος 41α τῆς διαχειριστικῆς ἐκθέσεως) μετὰ τὸν κατοικημένο χῶρο τῆς Ἀρτεμισίας, ἀπὸ Ἀρτεμισία πρὸς Σπάρτη, ἀκολουθεῖ τὸ δημόσιο δρόμο μέχρι τὴ στροφὴ τοῦ ἑπομένου ρέμματος. Ἀπὸ τὸ σημεῖο αὐτὸ ἀκολουθεῖ τὸ ρέμμα μέχρι συναντήσεως τοῦ πρώτου ἑλιγμοῦ τοῦ δρόμου μετὰ τὸ κρατικὸ Ξυλ/ριο Ἀρτεμισίας, ἀπὸ ἐκεῖ ἀκολουθεῖ τὸ δημόσιο δρόμο πρὸς τὸ Ξυλ/ριο μέχρι τὸ ὕψος τοῦ ἑπομένου ἑλιγμοῦ. Στὴ συνέχεια προχωρεῖ Βορείως μὲ μιὰ στενὴ «γλῶσσα» ἡ ὁποία ἑνώνεται νοτίως μὲ τὴ στροφὴ τοῦ δρόμου ἐπὶ τοῦ ἀντερείσματος ἡ ὁποία παρακάμπτουσα τὸν ἑλιγμό ποὺ συναντᾶ ἀκολουθεῖ τὸ δημόσιο δρόμο μέχρι τὸν ἑπόμενο ἑλιγμὸ ποὺ εἶναι καὶ ὅριο τοῦ τμήματος 41α τῆς διαχειριστικῆς ἐκθέσεως.

Νοτίως : Ἀκολουθεῖ τὴν ὑπάρχουσα ἀντιπυρικὴ ζώνη τὸ ἀντέρεισμα ὅπου ἀκολουθεῖ παραλλαγὴ ἀντιπυρικῆς ζώνης.

Δυτικῶς : Ἀκολουθεῖ ὁριογραμμὴ κτημάτων Κοινότητας Λαδᾶ μέχρι τὸ πρῶτο ἑλιγμὸ ἀπὸ Ἁγ. Παρασκευὴ πρὸς Δαδᾶ στὴν συνέχεια ἀκολουθεῖ βραχώδη πλαγιὰ μέχρι τὸν Αὐχένα μεταξὺ Ἁγ. Γεωργίου-Προφ. Ἠλία.

Βορείως : Ἀκολουθεῖ τὴ ράχη μέχρι τὴν ἐκκλησία προφ. Ἠλία, ἀφήνει ἐκτὸς τὰ μαντριὰ Λαζάρου καὶ κατεβαίνει τὴν πλαγιὰ μέχρι τὴν συνάντηση τοῦ ἀρχικοῦ σημείου.

Ἐξαιροῦνται τῆς ἀναδασώσεως τὰ ἀγροκτήματα τὰ ὁποῖα περιλαμβάνονται μέσα στὴν ἀναδασωτέα ἔκταση.

Ἡ ἀπόφαση αὐτὴ νὰ δημοσιευθεῖ στὴν Ἐφημερίδα τῆς Κυβερνήσεως.

Καλαμάτα, 30 Ἰουλίου 1977

Ὁ Νομάρχης
ΚΥΡ. ΣΤΕΦΑΝΑΚΟΣ

ΣΧΕΔΙΑΓΡΑΜΜΑ ΑΝΑΔΑΣΩΣΕΩΣ ΕΚΤΑΣΕΩΣ

ΚΟΙΝΟΤΗΤΑ : Αρτεμισίας και Λαδά
ΘΕΣΙΣ : Ζαχάκι, Αγ. Παρασκευή, Προφ. Ηλίας
ΕΜΒΑΔΟΝ : 1930 στρέμ.
ΚΛΙΜΑΞ : 1: 20.000

ΥΠΟΜΝΗΜΑ

Όρια αναδασωτέας εκτάσεως
Δημόσιος δρόμος Καλαμάτας - Σπάρτης
Δασικοί δρόμοι και αντιπυρικές ζώνες
Όρια τμήματος 41 του Δημοσίου Δάσους Ταϋγέτου
* Σημειοσημα ενδεικνύει οι ιδιοκτησίες που υπάρχουν μέσα στα όρια της αναδασωτέας εκτάσεως
1* Αγρός Λαζάρου Παναγ. Δημητρίου
2* " " "
3* Ιδιοκτησία Παπαβασιλόπουλου Γεωργίου
4* Αγρός Παρθενίου Δημητρίου
5* " Πακή Δημητ. Παναγιώτου
6* Ελαιώνας Γεωργίλα Γεωργίου του Ιωάννου
7* " Καρπούζα Γεωργίου του Φωτίου
8* Αγρός Βούλγαρη Κωνσταντίνου του Ιωάννου

ΕΘΕΩΡΗΘΗ
Καλαμάτα .. - 7 - 1977
Ο ΝΟΜΑΡΧΗΣ
... ΣΤΕΦΑΝΑΚΟΣ

ΠΑΝΑΓΙΩΤΗΣ ΝΤΡΕΣ
ΔΑΣΟΛΟΓΟΣ

'Αριθ. 4751 (8)

Περὶ κηρύξεως ὡς ἀναδασωτέας τῆς θέσεως Καλὸ Νεράκι περιφέρεια Κοινότητας Χριστιάνων 'Επαρχίας Τριφυλίας Νομοῦ Μεσσηνίας.

Ο ΝΟΜΑΡΧΗΣ ΜΕΣΣΗΝΙΑΣ

"Εχοντας ὑπ' ὄψη :

1. Τὶς 88854/7483/έγκ. 104/1.10.75, 114812/2946/έγκ. 154/24.12.75, 10582/539/13.2.76 καὶ 215696/1451/9.5.77 διαταγὲς 'Υπουργείου Γεωργίας.

2. Τὶς διατάξεις τῶν ἄρθρων 24 καὶ 117 τοῦ Συντάγματος ποὺ ἰσχύει.

3. Τὴν 1/22.7.1977 γνωμοδότηση τοῦ Συμβουλίου Δασῶν Νο Μεσσηνίας.

4. Τὴν 3/23.7.1977 γνωμοδότηση τῆς Φιλοσοφικῆς 'Επιτροπῆς Καλαμάτας.

5. Τὶς διατάξεις τῶν ἄρθρων 188-191 τοῦ Ν.Δ. 86/69 «περὶ Δασικοῦ Κώδικος,» ἀποφασίζουμε :

Κηρύσσουμε ὡς ἀναδασωτέα 70,00 στρεμμάτων Δημόσια Δασικὴ ἔκταση στὴ θέση Καλὸ Νεράκι περιφέρεια Κοινότητας Χριστιάνων 'Επαρχίας Τριφυλίας Νομοῦ Μεσσηνίας, τῆς ὁποίας ἡ δασικὴ βλάστηση καταστράφηκε ἀπὸ πυρκαϊὰ ποὺ ἔγινε τὸ ἔτος 1977, ὅπως αὐτὴ φαίνεται στὸ τοπογραφικὸ διάγραμμα ποὺ ἔχει ἐπισυναφθεῖ μὲ κλίμακα 1 : 4000 καὶ στοιχεῖα 1,2,3,4,5,6,7,8,9,10,11,12,13,14,15,16, 17, 18, 19,20,21,22,23,24,25,26,27,28,29,30,31,32, καὶ ἡ ὁποία ὁρίζεται ὡς κατωτέρω :

1ον Τμῆμα

'Ανατολικῶς : Δημόσια δασικὴ ἔκταση; ἀγρὸς Π. Καλογεροπούλου.
Δυτικῶς : 'Αγρὸς Π. Καλογεροπούλου, ἄμπελος καὶ ἀγρὸς Χαρ. 'Αθανασοπούλου.
Βορείως : 'Αγρὸς Π. Καλογεροπούλου
Νοτίως : Δημόσια δασικὴ ἔκταση καὶ ἀγρὸς Π. Καλογεροπούλου.

2ον Τμῆμα :

Βορείως : Δημόσια δασικὴ ἔκταση
Νοτίως : ὁμοίως καὶ ἀγρὸς Κ. 'Αλεξοπούλου
'Ανατολικῶς : δημόσια δασικὴ ἔκταση
Δυτικῶς : ὁμοίως
'Εξαιρεῖται τῆς ἀναδασώσεως ὁ ἐντὸς τῆς περιλαμβανομενος ἀγρὸς τοῦ Π. Καλογεροπούλου.

3ον Τμῆμα :

'Ανατολικῶς : Δημόσια δασικὴ ἔκταση
Δυτικῶς : ὁμοίως καὶ ἀγρὸς Φ. Παπαθανασοπούλου
Βορείως : Δημόσια δασικὴ ἔκταση καὶ ἀγρὸς Φ. Παπαθανασοπούλου
Νοτίως : 'Εγκαταλελειμένος ἀγρός.

4ον Τμῆμα :

'Ανατολικῶς, Δυτικῶς, Βορείως καὶ Νοτίως : μὲ δημόσια δασικὴ ἔκταση.

5ον Τμῆμα :

'Ανατολικῶς : Δημόσια δασικὴ ἔκταση
Δυτικῶς : ὁμοίως :
Βορείως : 'Αγρὸς Π. Στριμπάκου
Νοτίως : Δημόσια δασικὴ ἔκταση.

'Η ἀπόφαση αὐτὴ νὰ δημοσιευθεῖ στὴν 'Εφημερίδα τῆς Κυβερνήσεως.

Καλαμάτα, 30 'Ιουλίου 1977

'Ο Νομάρχης
ΚΥΡ. ΣΤΕΦΑΝΑΚΟΣ

ΣΧΕΔΙΑΓΡΑΜΜΑ ΑΝΑΔΑΣΩΤΕΑΣ ΕΚΤΑΣΕΩΣ

ΚΟΙΝΟΤΗΣ : ΧΡΙΣΤΙΑΝΩΝ

ΘΕΣΙΣ : ΝΕΡΑΚΙ

ΕΜΒΑΔΟΝ : 123,5 = 700 ΣΤΡΜ.

ΚΛΙΜΑΞ : 1:4000

Δημόσια

Δασική

Δημόσια

Δασική

Δημόσια Δασική Έκτασις

Π. Στριμπάκου

Ελαιο Αγρός Χ. Καλογηροπούλου

Χαρ. Αθανασοπούλου Άμπελος

Αγρός

Εγκαταλελειμμένος αγρός Χ. Αθανασοπούλου

Αγρός Π. Καλογηροπούλου

Αγρός

1

2

5

Ε Θ Ε Ω Ρ Η Θ Η

Καλαμάτα 20 Ιουλίου 1977

Ο Νομάρχης

Κυρ. Στεφανάκος

Καλαμάτα 7 Ιουλίου 1977

Ο Δ/ντής Δασών

Παναγιώτης Ντρέ...

Δασολόγος

'Αριθ. 4131 (9)

Περὶ κηρύξεως ὡς ἀναδασωτέας τῆς θέσεως Ντίβα περιφέρειας Κοινότητας 'Αρτικίου 'Επαρχίας Τριφυλίας Νομοῦ Μεσσηνίας.

Ο ΝΟΜΑΡΧΗΣ ΜΕΣΣΗΝΙΑΣ

"Εχοντας ὑπόψη :

1. Τὶς 88854/7483/έγκ. 104/1.10.75, 114812/2946/έγκ. 154/24.12.75, 10582/539/13.2.76 καὶ 215696/1451/9.5.77 διαταγὲς 'Υπουργείου Γεωργίας.
2. Τὶς διατάξεις τῶν ἄρθρων 24 καὶ 117 τοῦ Συντάγματος ποὺ ἰσχύει.
3. Τὴν 1/22.7.1977 γνωμοδότηση τοῦ Συμβουλίου Δασῶν Νομ. Μεσσηνίας.
4. Τὴν 3/23.7.77 γνωμοδότηση τῆς Φιλοσοφικῆς 'Επιτροπῆς Καλαμάτας.
5. Τὶς διατάξεις τῶν ἄρθρων 188-191 τοῦ Ν.Δ. 86/69 «περὶ Δασικοῦ Κώδικος». ἀποφασίζουμε :

Κηρύσσουμε ὡς ἀναδασωτέα 0,668 στρεμμάτων Δημόσια Δασικὴ ἔκταση στὴ θέση Ντίβα περιφέρεια Κοινότητας 'Αρτικίου 'Επαρχίας Τριφυλίας Νομοῦ Μεσσηνίας, τῆς ὁποίας ἡ δασικὴ βλάστηση καταστράφηκε ἀπὸ πυρκαϊὰ ποὺ ἔγινε ὅπως αὐτὴ φαίνεται στὸ τοπογραφικὸ διάγραμμα ποὺ ἔχε' τὸ ἔτος 1977, ὅπως αὐτὴ φαίνεται στὸ τοπογραφικὸ διάγραμμα ποὺ ἔχει ἐπισυναφθεῖ μὲ κλίμακα 1 : 500 καὶ στοιχεῖα ΑΒΓΔΕΖΑ καὶ ἡ ὁποία ὁρίζεται ὡς κατωτέρω :

'Ανατολικῶς : Μὲ τὸ δρόμο καὶ πέραν αὐτοῦ ἀγροελαιῶνα Σωτ. Μελᾶ.
Δυτικῶς : Δημόσια δασικὴ ἔκταση.
Βορείως : ὁμοίως
Νοτίως : ὁμοίως

'Η ἀπόφαση αὐτὴ νὰ δημοσιευθεῖ στὴν 'Εφημερίδα τῆς Κυβερνήσεως.

Καλαμάτα, 30 'Ιουλίου 1977

'Ο Νομάρχης
ΚΥΡ. ΣΤΕΦΑΝΑΚΟΣ


ΣΧΕΔΙΑΓΡΑΜΜΑ ΑΝΑΔΑΣΩΤΕΑΣ ΕΚΤΑΣΕΩΣ

ΚΟΙΝΟΤΗΣ : ΑΡΤΙΚΙΟΥ

ΘΕΣΙΣ : ΝΤΙΒΑ

ΕΜΒΑΔΟΝ : 0,668 ΣΤΡΕΜΜΑΤΑ

ΚΛΙΜΑΞ : 1:500

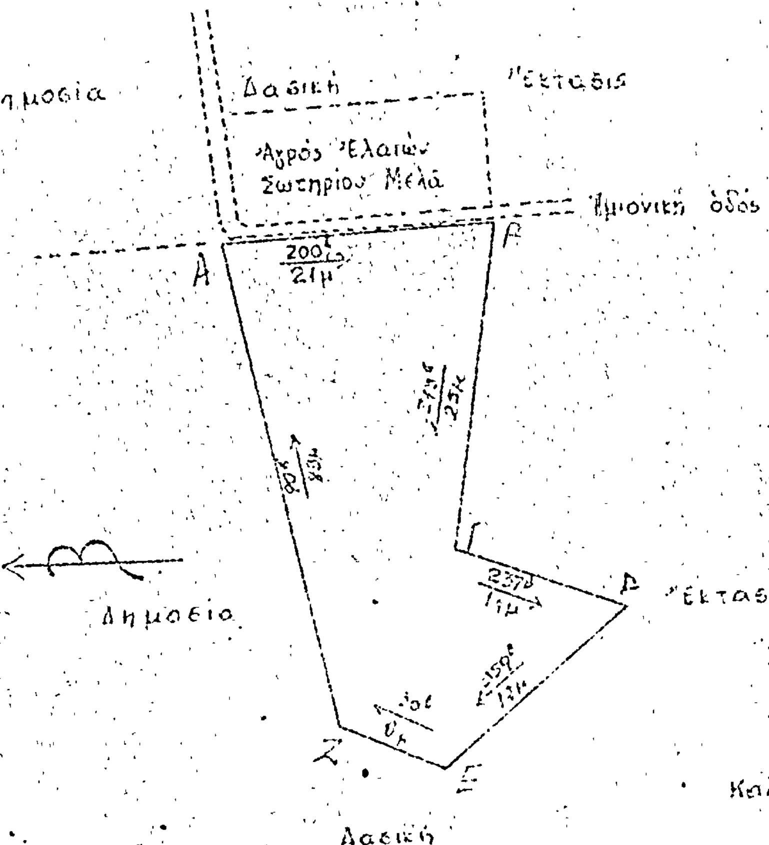

Θεωρήθη
Καλαμάτα 20 [illegible] 1977
Ο Νομάρχης
Κυρ. Στεφανάκος

Καλαμάτα [illegible] 1977
Ο Αντής Δασών
Παναγιώτης Ντρές
Δασολόγος με 1ο

Ἀριθ. 4864 (10)

Περὶ κηρύξεως ὡς ἀναδασωτέας τῆς θέσεως Πάτζη περιφέρειας Κοινότητας Ἀβίας Ἐπαρχίας Καλαμῶν Νομοῦ Μεσσηνίας.

Ο ΝΟΜΑΡΧΗΣ ΜΕΣΣΗΝΙΑΣ

Ἔχοντας ὑπόψη :

1. Τὶς 88854/7483/έγκ. 104/1.10.75, 114812/2946/έγκ. 154/24.12.75, 10582/539/13.2.76 καὶ 215696/1451/9.5.77 διαταγὲς Ὑπουργείου Γεωργίας.
2. Τὶς διατάξεις τῶν ἄρθρων 24 καὶ 117 τοῦ Συντάγματος ποὺ ἰσχύει.
3. Τὴν 1/22.7.1977 γνωμοδότηση τοῦ Συμβουλίου Δασῶν Νομ. Μεσσηνίας.
4. Τὴν 3/23.7.1977 γνωμοδότηση τῆς Φιλοσοφικῆς Ἐπιτροπῆς Καλαμάτας.
5. Τὶς διατάξεις τῶν ἄρθρων 188-191 τοῦ Ν.Δ. 86/69 «περὶ Δασικοῦ Κώδικος», ἀποφασίζουμε :


Κηρύσσουμε ὡς ἀναδασωτέα 20.00 στρεμμάτων Δημόσια Δασικὴ ἔκταση στὴ θέση Πάτζη περιφέρειας Κοινότητας Ἀβίας Ἐπαρχίας Καλαμῶν Νομοῦ Μεσσηνίας, τῆς ὁποίας ἡ δασικὴ βλάστηση καταστράφηκε ἀπὸ πυρκαϊὰ ποὺ ἔγινε τὸ ἔτος 1977, ὅπως αὐτὴ φαίνεται στὸ τοπογραφικὸ διάγραμμα ποὺ ἔχει ἐπισυναφθεῖ μὲ κλίμακα 1 : 1000 καὶ στοιχεῖα ΑΒΓΔΕΖΗΘΙΚΑΜΝΑ καὶ ἡ ὁποία ὁρίζεται ὡς κατωτέρω :

Ἀνατολικῶς : Δημόσια δασικὴ ἔκταση καὶ ἐλαιόκτημα Ἰων. Γ. Κοζομπόλη
Δυτικῶς : Ἐλαιόκτημα Ἀθαν. Τζ. Παπαδέα
Βορείως : Μονοπάτι πρὸς μεγάλη Μαντίνεια καὶ πέραν αὐτοῦ ἐλαιόκτημα Ἰω. Γ. Κοζομπόλη
Νοτίως : Ἐλαιόκτημα Ἰ. Γ. Κοζομπόλη
Ἐξαιρεῖται τῆς ἀναδασώσεως τὸ ἐντὸς αὐτῆς διερχόμενο μονοπάτι.

Ἡ ἀπόφαση αὐτὴ νὰ δημοσιευθεῖ στὴν Ἐφημερίδα τῆς Κυβερνήσεως.

Καλαμάτα, 30 Ἰουλίου 1977

Ὁ Νομάρχης
ΚΥΡ. ΣΤΕΦΑΝΑΚΟΣ

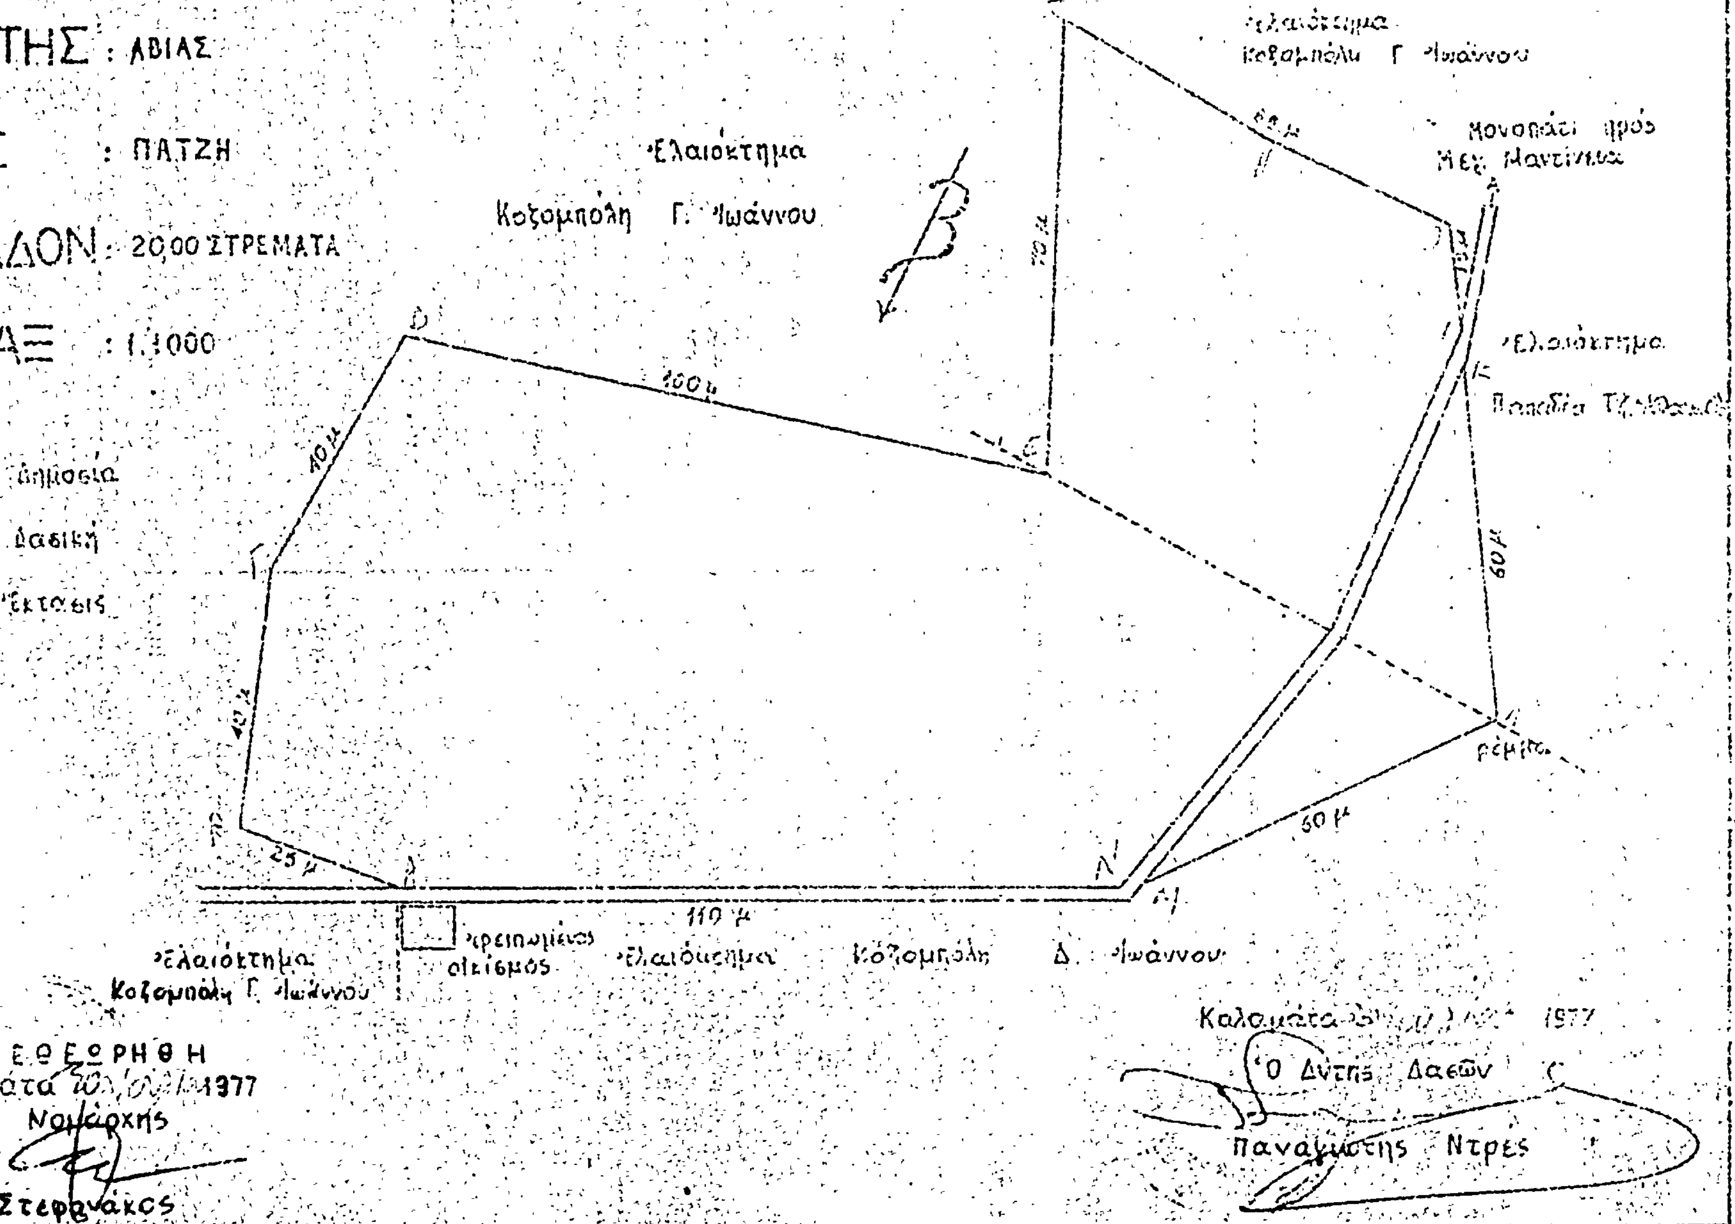
ΣΧΕΔΙΑΓΡΑΜΜΑ ΑΝΑΔΑΣΩΤΕΑΣ ΕΚΤΑΣΕΩΣ
ΚΟΙΝΟΤΗΣ : ΑΒΙΑΣ
ΘΕΣΙΣ : ΠΑΤΖΗ
ΕΜΒΑΔΟΝ : 20,00 ΣΤΡΕΜΑΤΑ
ΚΛΙΜΑΞ : 1:1000
Ἐλαιόκτημα
Κοζομπόλη Γ. Ἰωάννου
Κοζομπόλη Γ. Ἰωάννου
Μονοπάτι πρὸς
Μεγ. Μαντίνεια
Ἐλαιόκτημα
100 μ
40 μ
60 μ
60 μ
25 μ
110 μ
ρέμμα
Δημοσία
Δασική
Ἔκτασις
Ἐλαιόκτημα
Κοζομπόλη Γ. Ἰωάννου
Ερειπωμένος
οἰκισμός
Κοζομπόλη Δ. Ἰωάννου
Ε Θ Ε Ω Ρ Η Θ Η
Καλαμάτα 1977
Ὁ Νομάρχης
Κυρ. Στεφανάκος
Καλαμάτα 1977
Ὁ Δ/ντὴς Δασῶν
Παναγιώτης Ντρές

Η ΥΠΗΡΕΣΙΑ ΤΟΥ ΕΘΝΙΚΟΥ ΤΥΠΟΓΡΑΦΕΙΟΥ

ΓΝΩΣΤΟΠΟΙΕΙ ΟΤΙ:

Ἡ ἐτησία συνδρομὴ τῆς Ἐφημερίδος τῆς Κυβερνήσεως, ἡ τιμὴ τῶν τμηματικῶς πωλουμένων φύλλων αὐτῆς καὶ τὰ τέλη δημοσιεύσεως ἐν τῇ Ἐφημερίδι τῆς Κυβερνήσεως, καθωρίσθησαν ἀπὸ 1ης Ἰανουαρίου 1974 ὡς κάτωθι:

Α'. ΕΤΗΣΙΑΙ ΣΥΝΔΡΟΜΑΙ

1. Διὰ τὸ Τεῦχος Α'	Δραχ.	600
2. » » Β'	»	700
3. » » Γ'	»	500
4. » » Δ'	»	1.000
5. » » Νομικῶν Προσώπων Δ. Δ.	»	500
6. » » Παράρτημα	»	300
7. » » Ἀνωνύμων Ἑταιρειῶν κ.λ.π.	»	3.000
8. » » Δελτίον Ἐμπορικῆς καὶ Βιομηχανικῆς Ἰδιοκτησίας	»	200
9. Δι' ἅπαντα τὰ τεύχη, καὶ τὸ Δελτίον Ἐμπ. καὶ Βιομ. Ἰδιοκτησίας	»	6.000

Οἱ Δῆμοι καὶ αἱ Κοινότητες τοῦ Κράτους καταβάλλουσι τὸ ἥμισυ τῶν ἀνωτέρω συνδρομῶν.

Ὑπὲρ τοῦ Ταμείου Ἀλληλοβοηθείας Προσωπικοῦ τοῦ Ἐθνικοῦ Τυπογραφείου (ΤΑΠΕΤ) ἀναλογοῦν τὰ ἑξῆς ποσά:

1. Διὰ τὸ Τεῦχος Α'	Δραχ.	30
2. » » Β'	»	35
3. » » Γ'	»	25
4. » » Δ'	»	50
5. » » Νομικῶν Προσώπων Δημοσίου Δικαίου	»	25
6. » » Παράρτημα	»	15
7. » » Ἀνωνύμων Ἑταιρειῶν κ.λ.π.	»	150
8. » » Δελτίον Ἐμπ. καὶ Βιομ. Ἰδιοκτησίας	»	10
9. Δι' ἅπαντα τὰ τεύχη	»	300

Β'. ΤΙΜΗ ΦΥΛΛΩΝ

Ἕκαστον φύλλον, μέχρις 8 σελίδων, τιμᾶται δραχ. 3, ἀπὸ 9 ἕως 40 σελ. δραχ. 8, ἀπὸ 41 ἕως 80 σελ. δραχ. 15, ἀπὸ 81 σελ. καὶ ἄνω ἡ τιμὴ πωλήσεως ἑκάστου φύλλου προσαυξάνεται κατὰ δραχ.15 ἀνὰ 80 σελίδας.

Γ'. ΤΕΛΗ ΔΗΜΟΣΙΕΥΣΕΩΝ

Ι Εἰς τὸ τεῦχος Ἀνωνύμων Ἑταιρειῶν καὶ Ἑταιρειῶν Περιωρισμένης Εὐθύνης:

Α'. Δημοσιεύματα Ἀνωνύμων Ἑταιρειῶν

1. Τῶν δικαστικῶν πράξεων	Δραχ.	400
2. Τῶν καταστατικῶν Ἀνωνύμων Ἑταιρειῶν	»	10.000
3. Τῶν τροποποιήσεων τῶν καταστατικῶν τῶν Ἀνωνύμων Ἑταιρειῶν	»	2.000
4. Τῶν ἀνακοινώσεων καὶ προσκλήσεων εἰς γενικὰς συνελεύσεις, τῶν κατὰ τὸ ἄρθρον 32 τοῦ Ν. 3221/24 γνωστοποιήσεων, τῶν ἀνακοινώσεων τῶν προβλεπομένων ὑπὸ τοῦ ἄρθρου 59 παρ. 3 τοῦ Ν.Δ. 400/70 περὶ Ἀλλοδαπῶν Ἀσφαλιστικῶν Ἑταιρειῶν, ὡς καὶ τῶν ἀποφάσεων τοῦ Διοικητικοῦ Συμβουλίου τοῦ ΕΛΤΑ τῶν ἀφορωσῶν εἰς προσωρινὰς διατάξεις	»	1.000
5. Τῶν ἀνακοινώσεων τῶν ὑπὸ διάλυσιν Ἀνωνύμων Ἑταιρειῶν, κατὰ τὸ Β.Δ.20/5/1939	»	200
6. Τῶν ἰσολογισμῶν τῶν Ἀνων. Ἑταιρειῶν	»	4.000
7. Τῶν συνοπτικῶν μηνιαίων καταστάσεων τῶν Τραπεζικῶν Ἑταιρειῶν	»	1.000
8. Τῶν ἀποφάσεων περὶ ἐγκρίσεως τιμολογίων τῶν Ἀσφαλιστικῶν Ἑταιρειῶν	»	600
9. Τῶν ὑπουργικῶν ἀποφάσεων περὶ παροχῆς ἀδείας ἐπεκτάσεως τῶν ἐργασιῶν Ἀσφαλιστικῶν Ἑταιρειῶν, τῶν ἐκθέσεων περιουσιακῶν στοιχείων Ἀνων. Ἑταιρειῶν ἐν γένει, ὡς καὶ τῶν ἀποφάσεων τοῦ Δ.Σ τοῦ ΕΛΤΑ δι' ὧν ἐγκρίνονται καὶ δημοσιεύονται οἱ κανονισμοὶ αὐτοῦ	»	4.000
10. Τῶν ἀποφάσεων περὶ παροχῆς πληρεξουσιότητος πρὸς ἀντιπροσώπευσιν ἐν Ἑλλάδι ἀλλοδαπῶν Ἑταιρειῶν, ὡς καὶ τῶν ἀποφάσεων περὶ μεταβιβάσεως τοῦ χαρτοφυλακίου Ἀσφαλιστικῶν Ἑταιρειῶν κατὰ τὸ ἄρθρον 59 παρ. 1 τοῦ Ν.Δ. 400/70	»	2.000
11. Τῶν ἀποφάσεων περὶ συγχωνεύσεως Ἀνωνύμων Ἑταιρειῶν	»	10.000
12. Τῶν ἀποφάσεων τῆς Ἐπιτροπῆς τοῦ Χρηματιστηρίου περὶ εἰσαγωγῆς χρεωγράφων εἰς τὸ Χρηματιστήριον πρὸς διαπραγμάτευσιν, συμφώνως πρὸς τὰς διατάξεις τοῦ ἄρθρου 2 παρ. 3 Α.Ν. 148/67	»	1.000
13. Τῶν ἀποφάσεων τῆς Ἐπιτροπῆς κεφαλαιαγορᾶς περὶ διαγραφῆς χρεωγράφων ἐκ τοῦ Χρηματιστηρίου, συμφώνως πρὸς τὰς διατάξεις τοῦ ἄρθρου 2 παρ. 4 Α.Ν.148/1967	»	1.000

Β'. Δημοσιεύματα Ἑταιρ. Περιωρισμένης Εὐθύνης

1. Τῶν καταστατικῶν	Δραχ.	1.000
2. Τῶν τροποποιήσεων τῶν καταστατικῶν	»	400
3. Τῶν ἀνακοινώσεων καὶ προσκλήσεων	»	200
4. Τῶν ἰσολογισμῶν	»	1.000
5. Τῶν ἐκθέσεων ἐκτιμήσεως περιουσιακῶν στοιχείων	»	1.000

Γ'. Δημοσιεύματα Ἀλληλασφαλιστικῶν Συνεταιρισμῶν - Ἀλληλασφαλιστικῶν Ταμείων καὶ Φιλανθρωπικῶν Σωματείων

1. Τῶν ὑπουργικῶν ἀποφάσεων περὶ χορηγήσεως ἀδείας λειτουργίας Ἀλληλασφαλιστικῶν Συνεταιρισμῶν - Ἀλληλασφαλιστικῶν Ταμείων	»	1.000
2. Τῶν Ἰσολογισμῶν τῶν ὡς ἄνω Συνεταιρισμῶν, Ταμείων καὶ Σωματείων	»	1.000

ΙΙ Εἰς τὸ τεῦχος Τέταρτον, τῶν δικαστικῶν πράξεων, προσκλήσεων καὶ λοιπῶν δημοσιεύσεων	»	400

Τὸ ὑπὲρ τοῦ Ταμείου Ἀλληλοβοηθείας Προσωπικοῦ Ἐθνικοῦ Τυπογραφείου (ΤΑΠΕΤ) καταβληθὲν ποσοστὸν ἐπὶ τῶν τελῶν δημοσιεύσεων ἐν τῷ τεύχει Ἀνωνύμων Ἑταιρειῶν καὶ Ἑταιρειῶν Περιωρισμένης Εὐθύνης ἐν γένει ὡρίσθη εἰς 5%.

Δ'. ΚΑΤΑΒΟΛΗ ΣΥΝΔΡΟΜΩΝ – ΤΕΛΩΝ ΔΗΜΟΣΙΕΥΜΑΤΩΝ ΚΑΙ ΠΟΣΟΣΤΩΝ Τ.Α.Π.Ε.Τ.

1. Αἱ συνδρομαὶ τοῦ ἐσωτερικοῦ καὶ τὰ τέλη δημοσιεύσεων προκαταβάλλονται εἰς τὰ Δημόσια Ταμεῖα ἔναντι ἀποδεικτικοῦ εἰσπράξεως, ὅπερ, μερίμνῃ τοῦ ἐνδιαφερομένου, ἀποστέλλεται εἰς τὴν Ὑπηρεσίαν τοῦ Ἐθνικοῦ Τυπογραφείου.

2. Αἱ συνδρομαὶ τοῦ ἐξωτερικοῦ δύνανται ν' ἀποστέλλωνται καὶ εἰς ἀνάλογον συνάλλαγμα δι' ἐπιταγῆς ἐπ' ὀνόματι τοῦ Διευθυντοῦ Διοικητικῶν καὶ Οἰκονομικῶν Ὑποθέσεων τοῦ Ἐθνικοῦ Τυπογραφείου.

3. Ἡ καταβολὴ τοῦ ὑπὲρ τοῦ Τ.Α.Π.Ε.Τ. ποσοστοῦ ἐπὶ τῶν ἀνωτέρω συνδρομῶν καὶ τελῶν δημοσιεύσεων ἐνεργεῖται ἐν Ἀθήναις μὲν εἰς τὸ Ταμεῖον τοῦ ΤΑΠΕΤ (Κατάστημα Ἐθνικοῦ Τυπογραφείου), ἐν ταῖς λοιπαῖς δὲ πόλεσι τοῦ Κράτους εἰς τὰ Δημόσια Ταμεῖα, ὅπερ ἀποδίδεται εἰς τὸ ΤΑΠΕΤ, συμφώνως πρὸς τὰ ὁριζόμενα διὰ τῶν ὑπ' ἀριθ. 192378/3639 τοῦ ἔτους 1947 (RONEO 185) καὶ 178048/5321/31.7.65 (RONEO 139) ἐγκυκλίων διαταγῶν τοῦ Γενικοῦ Λογιστηρίου τοῦ Κράτους. Ἐπὶ συνδρομῶν ἐξωτερικοῦ ἀποστελλομένων δι' ἐπιταγῶν, συναποστέλλεται διὰ τῶν ἐπιταγῶν καὶ τὸ ὑπὲρ τοῦ ΤΑΠΕΤ ποσοστόν.

Ὁ Γενικὸς Διευθυντὴς
ΣΕΡΑΦΕΙΜ ΤΡΙΑΝΤΑΦΥΛΛΟΥ

ΕΚ ΤΟΥ ΕΘΝΙΚΟΥ ΤΥΠΟΓΡΑΦΕΙΟΥ